


# Présentation du projet

## Plan de situation

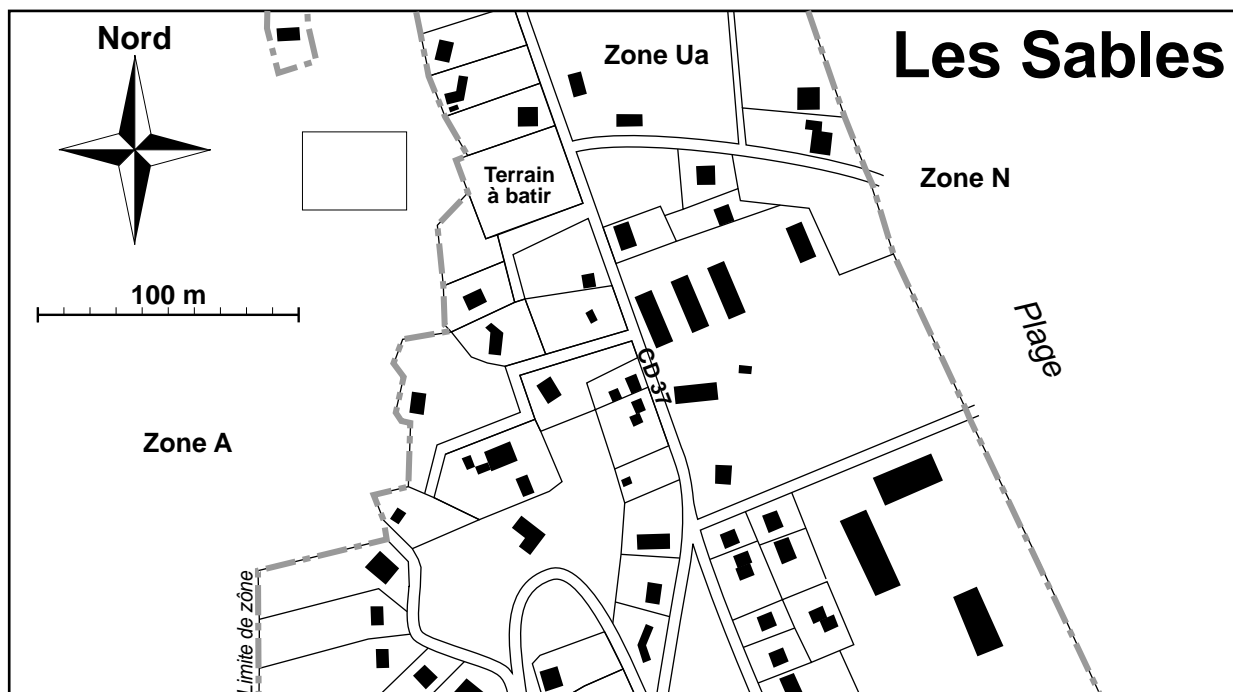


## Vue aérienne



**Présentation du projet**

**Détail du plan de situation - Zone Ua**

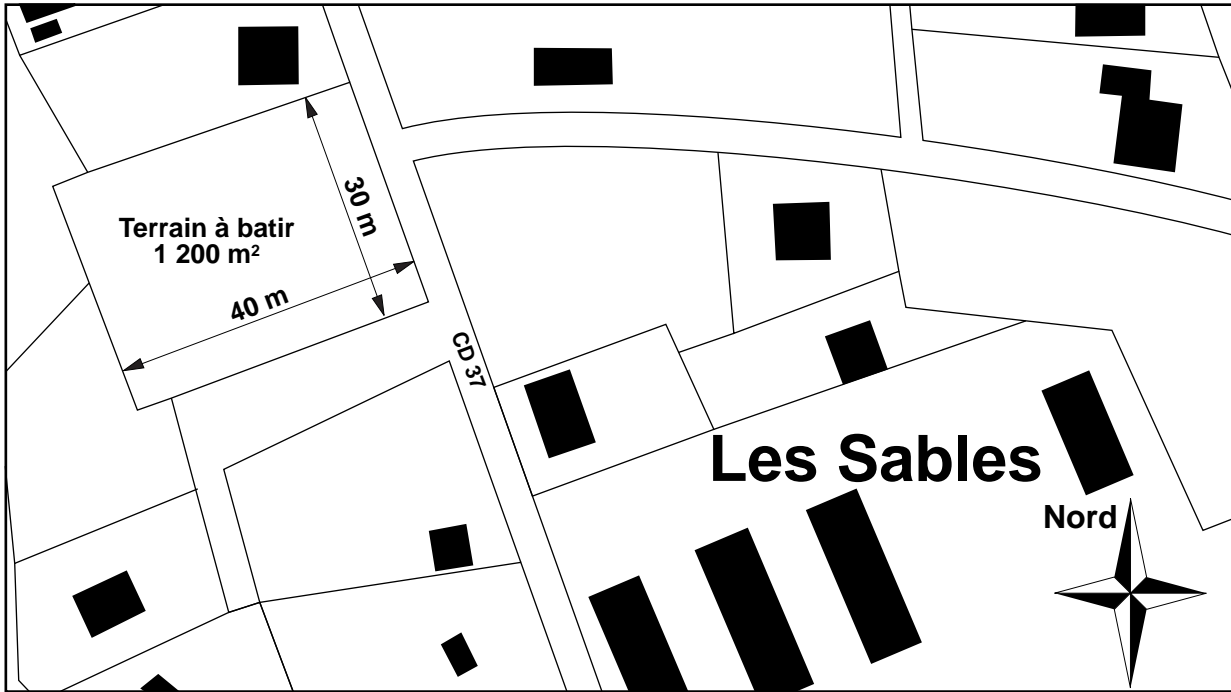

**Détail du terrain (plan de masse)  
Avec les arbres existants  
Echelle 1 : 400**

